


Przebudowa ulicy 14 Lutego w Chojnicach

szemat dojazdu do Centrum Handlowego - wariant 1

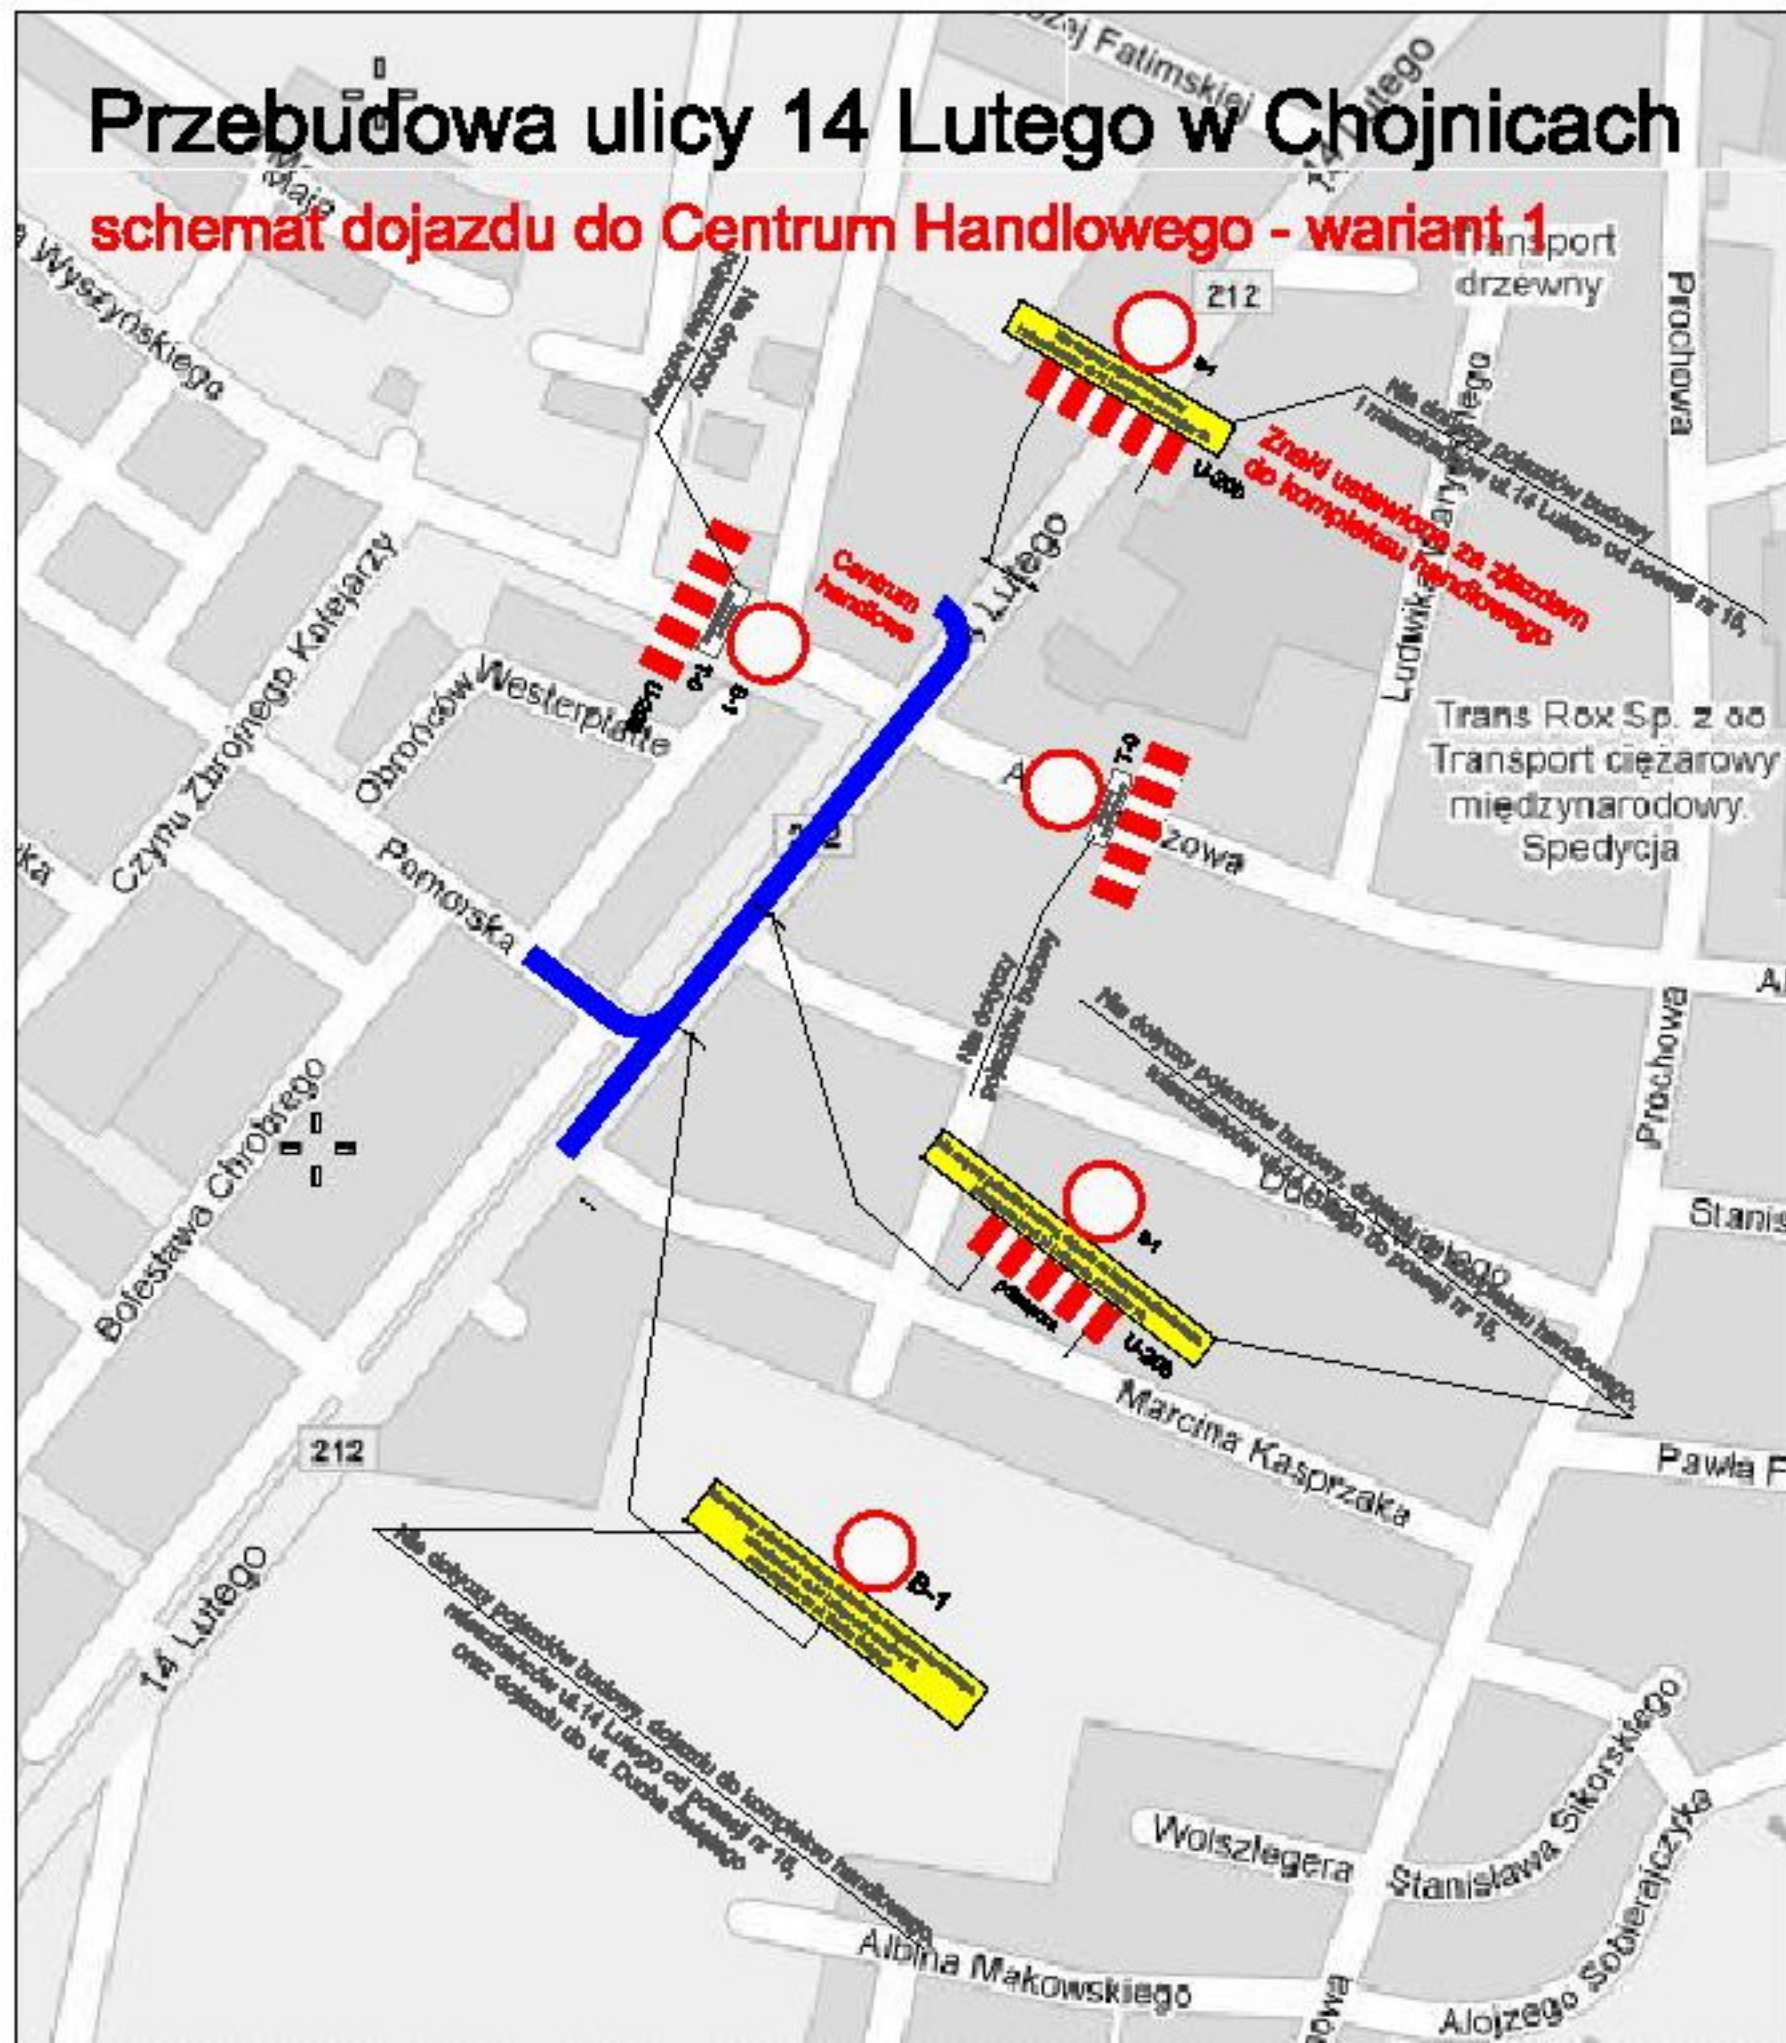

A4

- Istniejące oznakowanie



A4

- projektowane oznakowanie

Rys.7a