

OGŁOSZENIE

DNIA 25.05.2017 O GODZINIE 16.00 W SALI OBRAD NR 406

W URZĘDZIE MIEJSKIM W CHOJNICACH UL.STARY RYNEK 1

ODBĘDZIE SIĘ SPOTKANIE INFORMACYJNE


W SPRAWIE PRZEDSIĘWZIĘCIA POD NAZWĄ:

"BUDOWA ZACHODNIEGO OBEJŚCIA DROGOWEGO MIASTA CHOJNICE"

ODCINEK OD UL. BYTOWSKIEJ DO UL. 14-LUTEGO.

WSZYSTKICH ZAINTERESOWANYCH SERDECZNIE ZAPRASZAMY.

BIURO PROJEKTÓW
HIGHWAY SP. Z O.O.

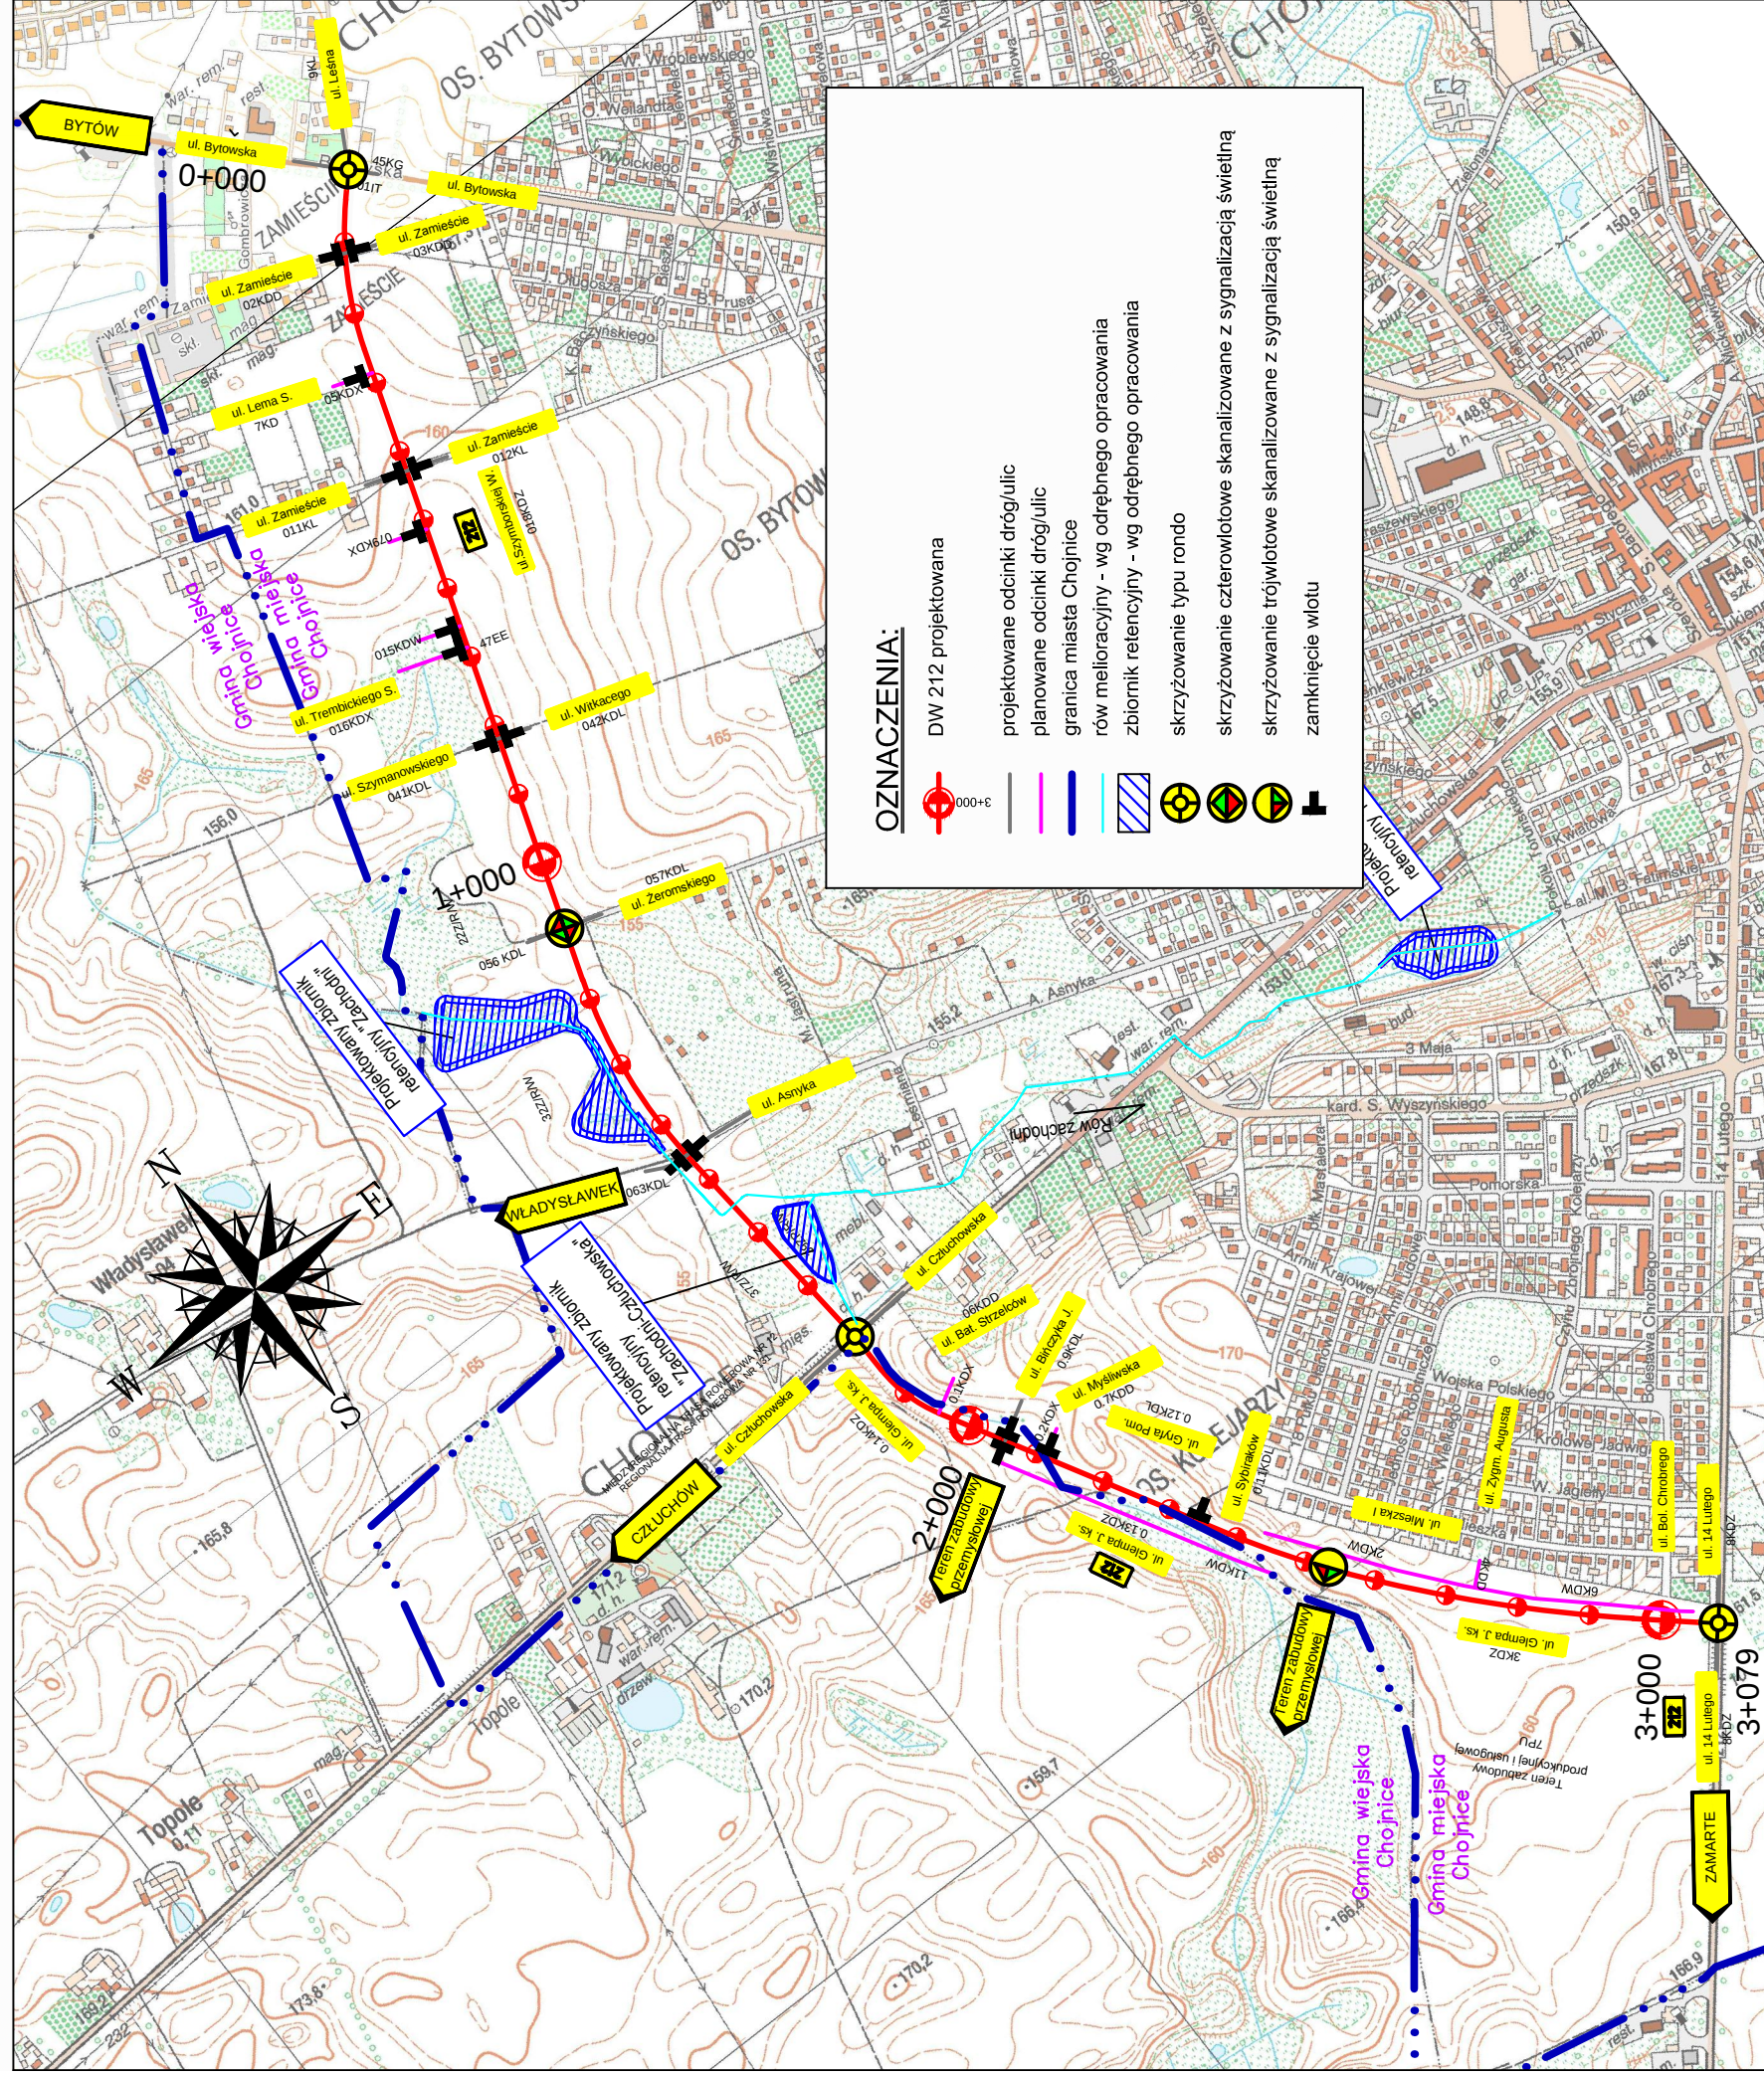

Zamawiający:
Zarząd Dróg Wojewódzkich w Gdańsku
80-778 Gdańsk, ul. Mostowa 11A

<https://zachodnie-obejscie-chojnic.tumblr.com>



Wykonawca:
Highway Sp. z o.o.
80-297 Bańno, ul. Żłota 20