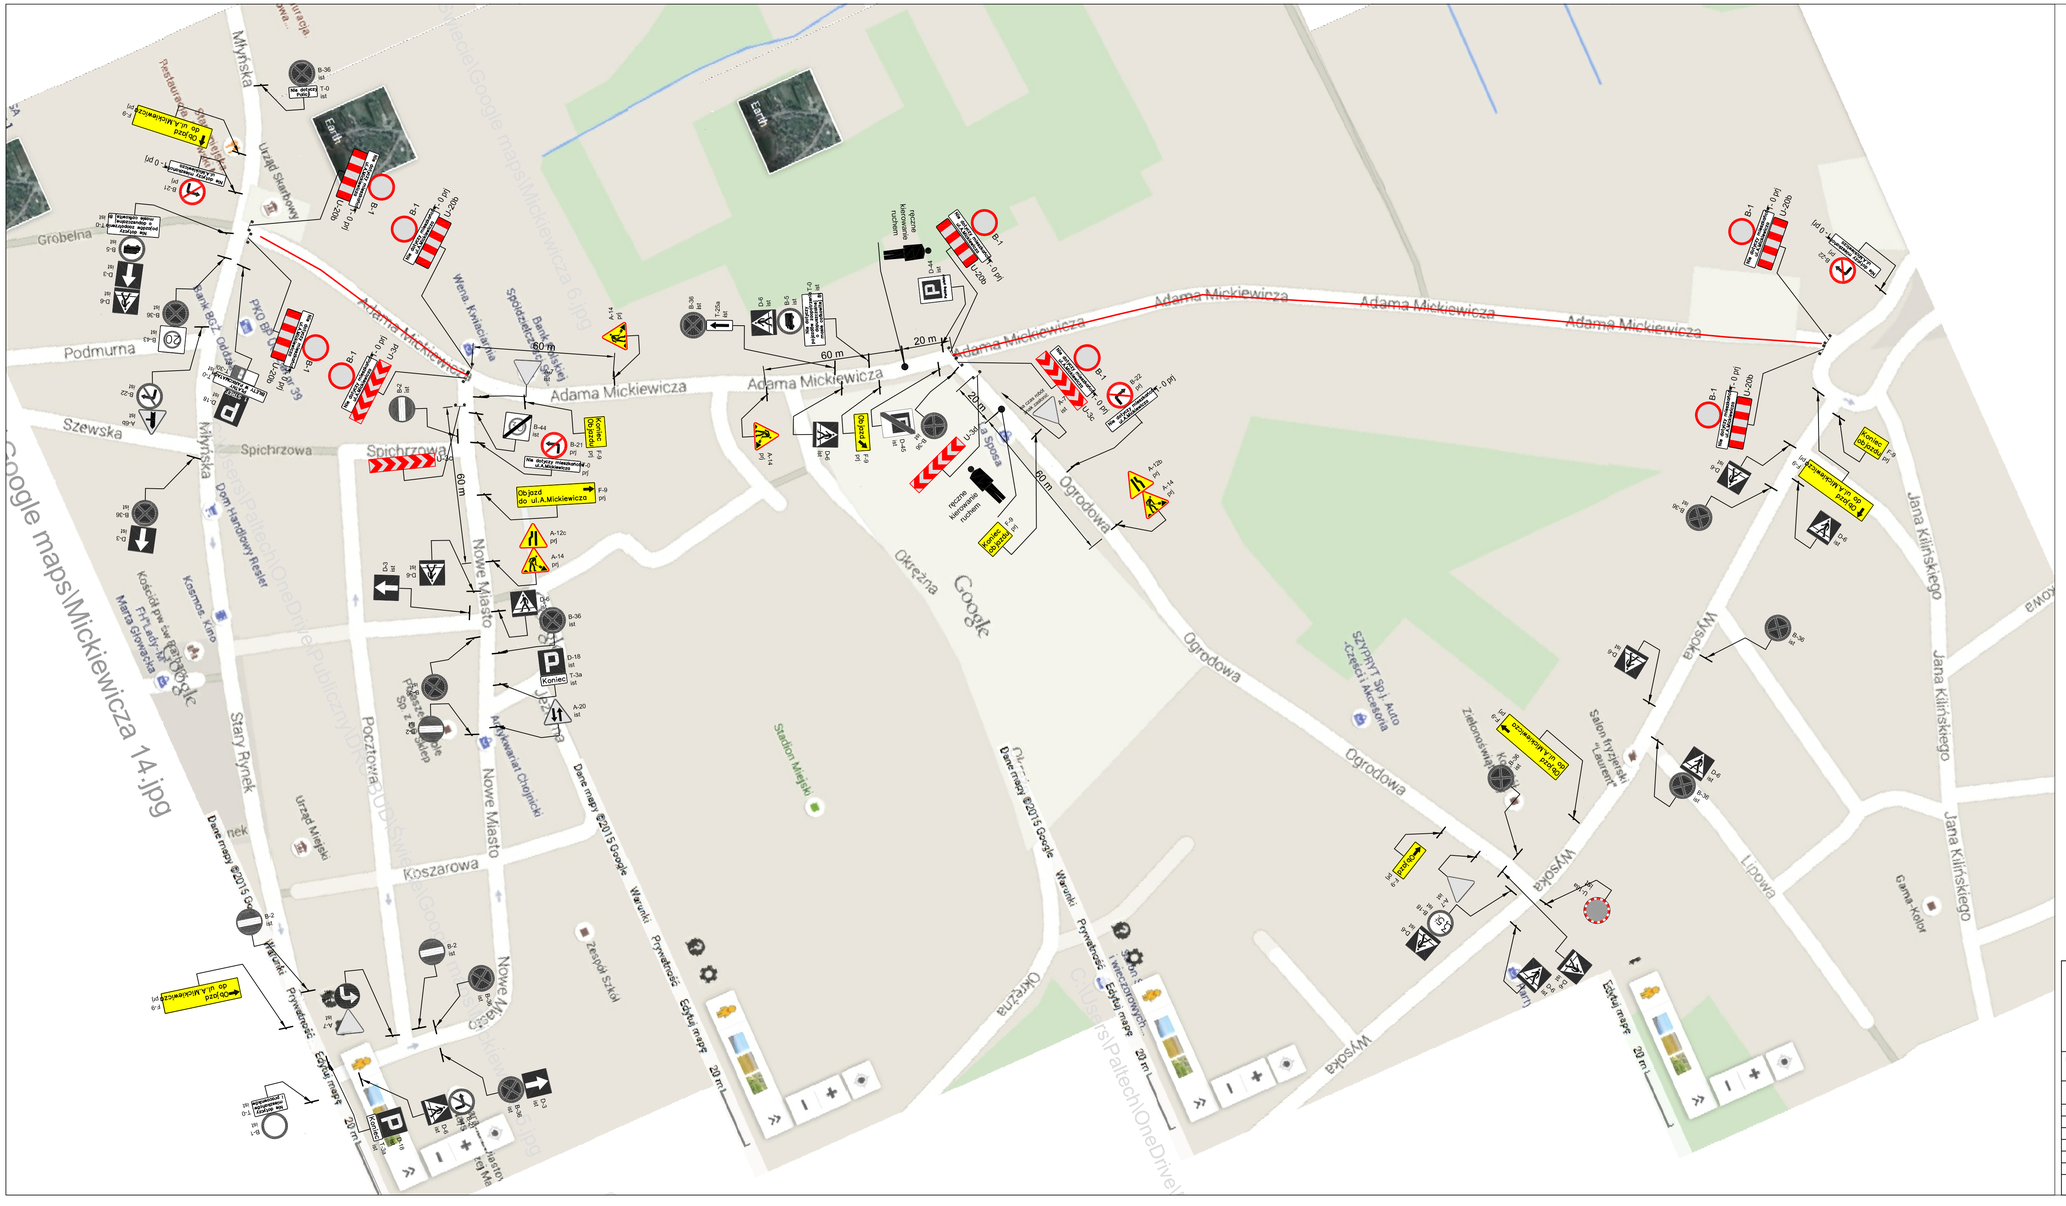

Legenda

- zamknięty odcinek ulicy
- D-6 ist — znak istniejący
- D-6 prj — znak projektowany

Zakład Produkcyjno-Usługowo-Handlowy "DRO-BUD"	INWESTOR
77-400 ZLOTÓW ul. FR. BARTOSZA 12 telefon/fax (0-67) 263-55-37 NIP 767-102-63-49 REGON 570850067	Powiat Chojnicki ul. 31 Stycznia 56 89-600 CHOJNICE

OBIEKT: Przebudowa drogi powiatowej
m. Chojnice, ul. Mickiewicza

TYTUL: Plan sytuacyjny – oznakowanie robót – 1 etap — NR 1.1

STANOWISKO	IMIĘ I NAZWISKO	SPECJALNOŚĆ	NR UPRAW.	DATA	PODPIS
Projektant	Jerzy Wiśniewski	Drogowa	NN-8345/769/84	06.2015	
Sprawdzający					
Sprawcwał	mgr inż. Wojciech Bindek	Drogowa		06.2015	
Sprawdzający					
Projektant					

STADIUM	ROK OPR.	NR UMOWY	SKALA
Projekt Budowlany	2015		1:1000