




elewacja południowa

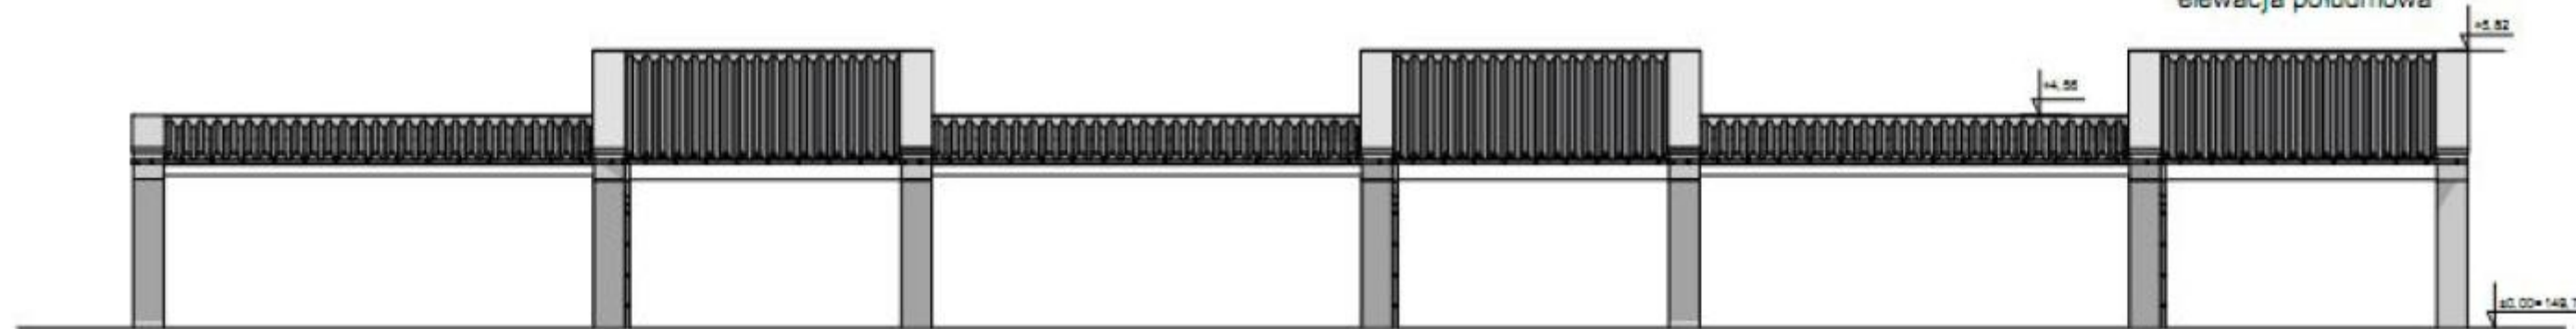


elewacja północna

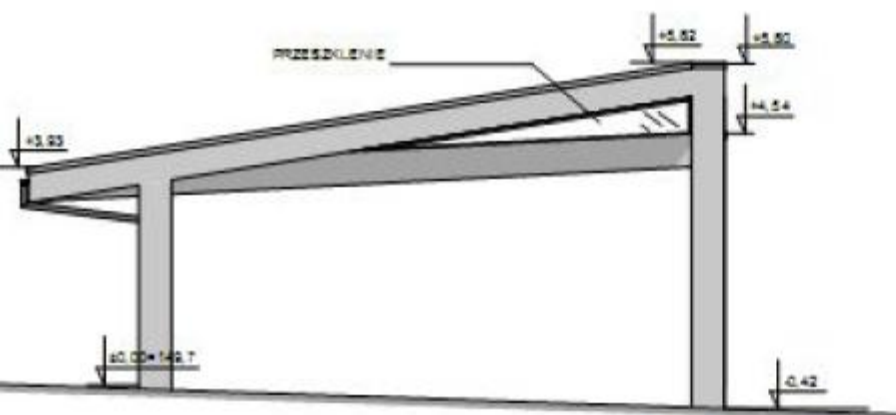

elewacja zachodnia

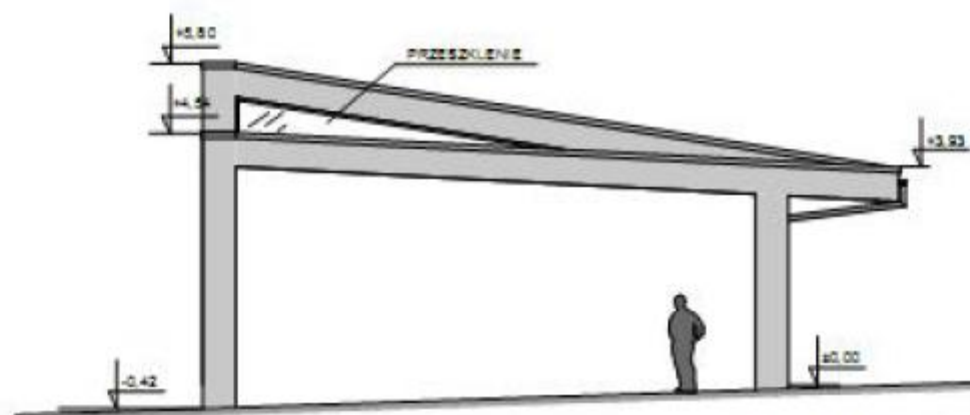

elewacja wschodnia

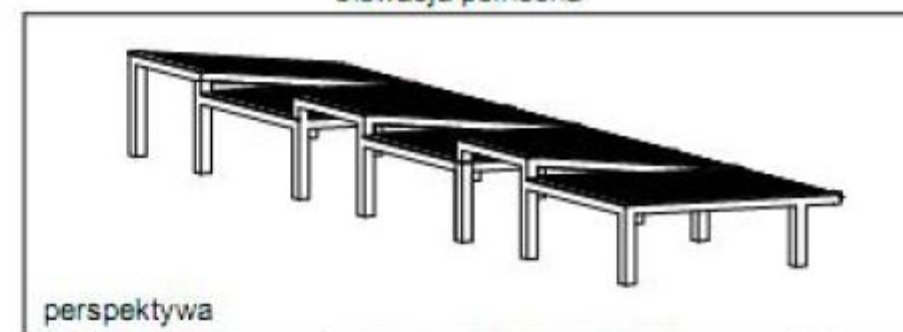

perspektywa

ELEWACJE / kolorystyka - WIATA 2		
mgr inż. arch. JAROSŁAW SZCZĘCZOTKO G-432140, 04/04	mgr inż. arch. WAPŁA STĘPKA-LISERA	STYCZEŃ 2012
